


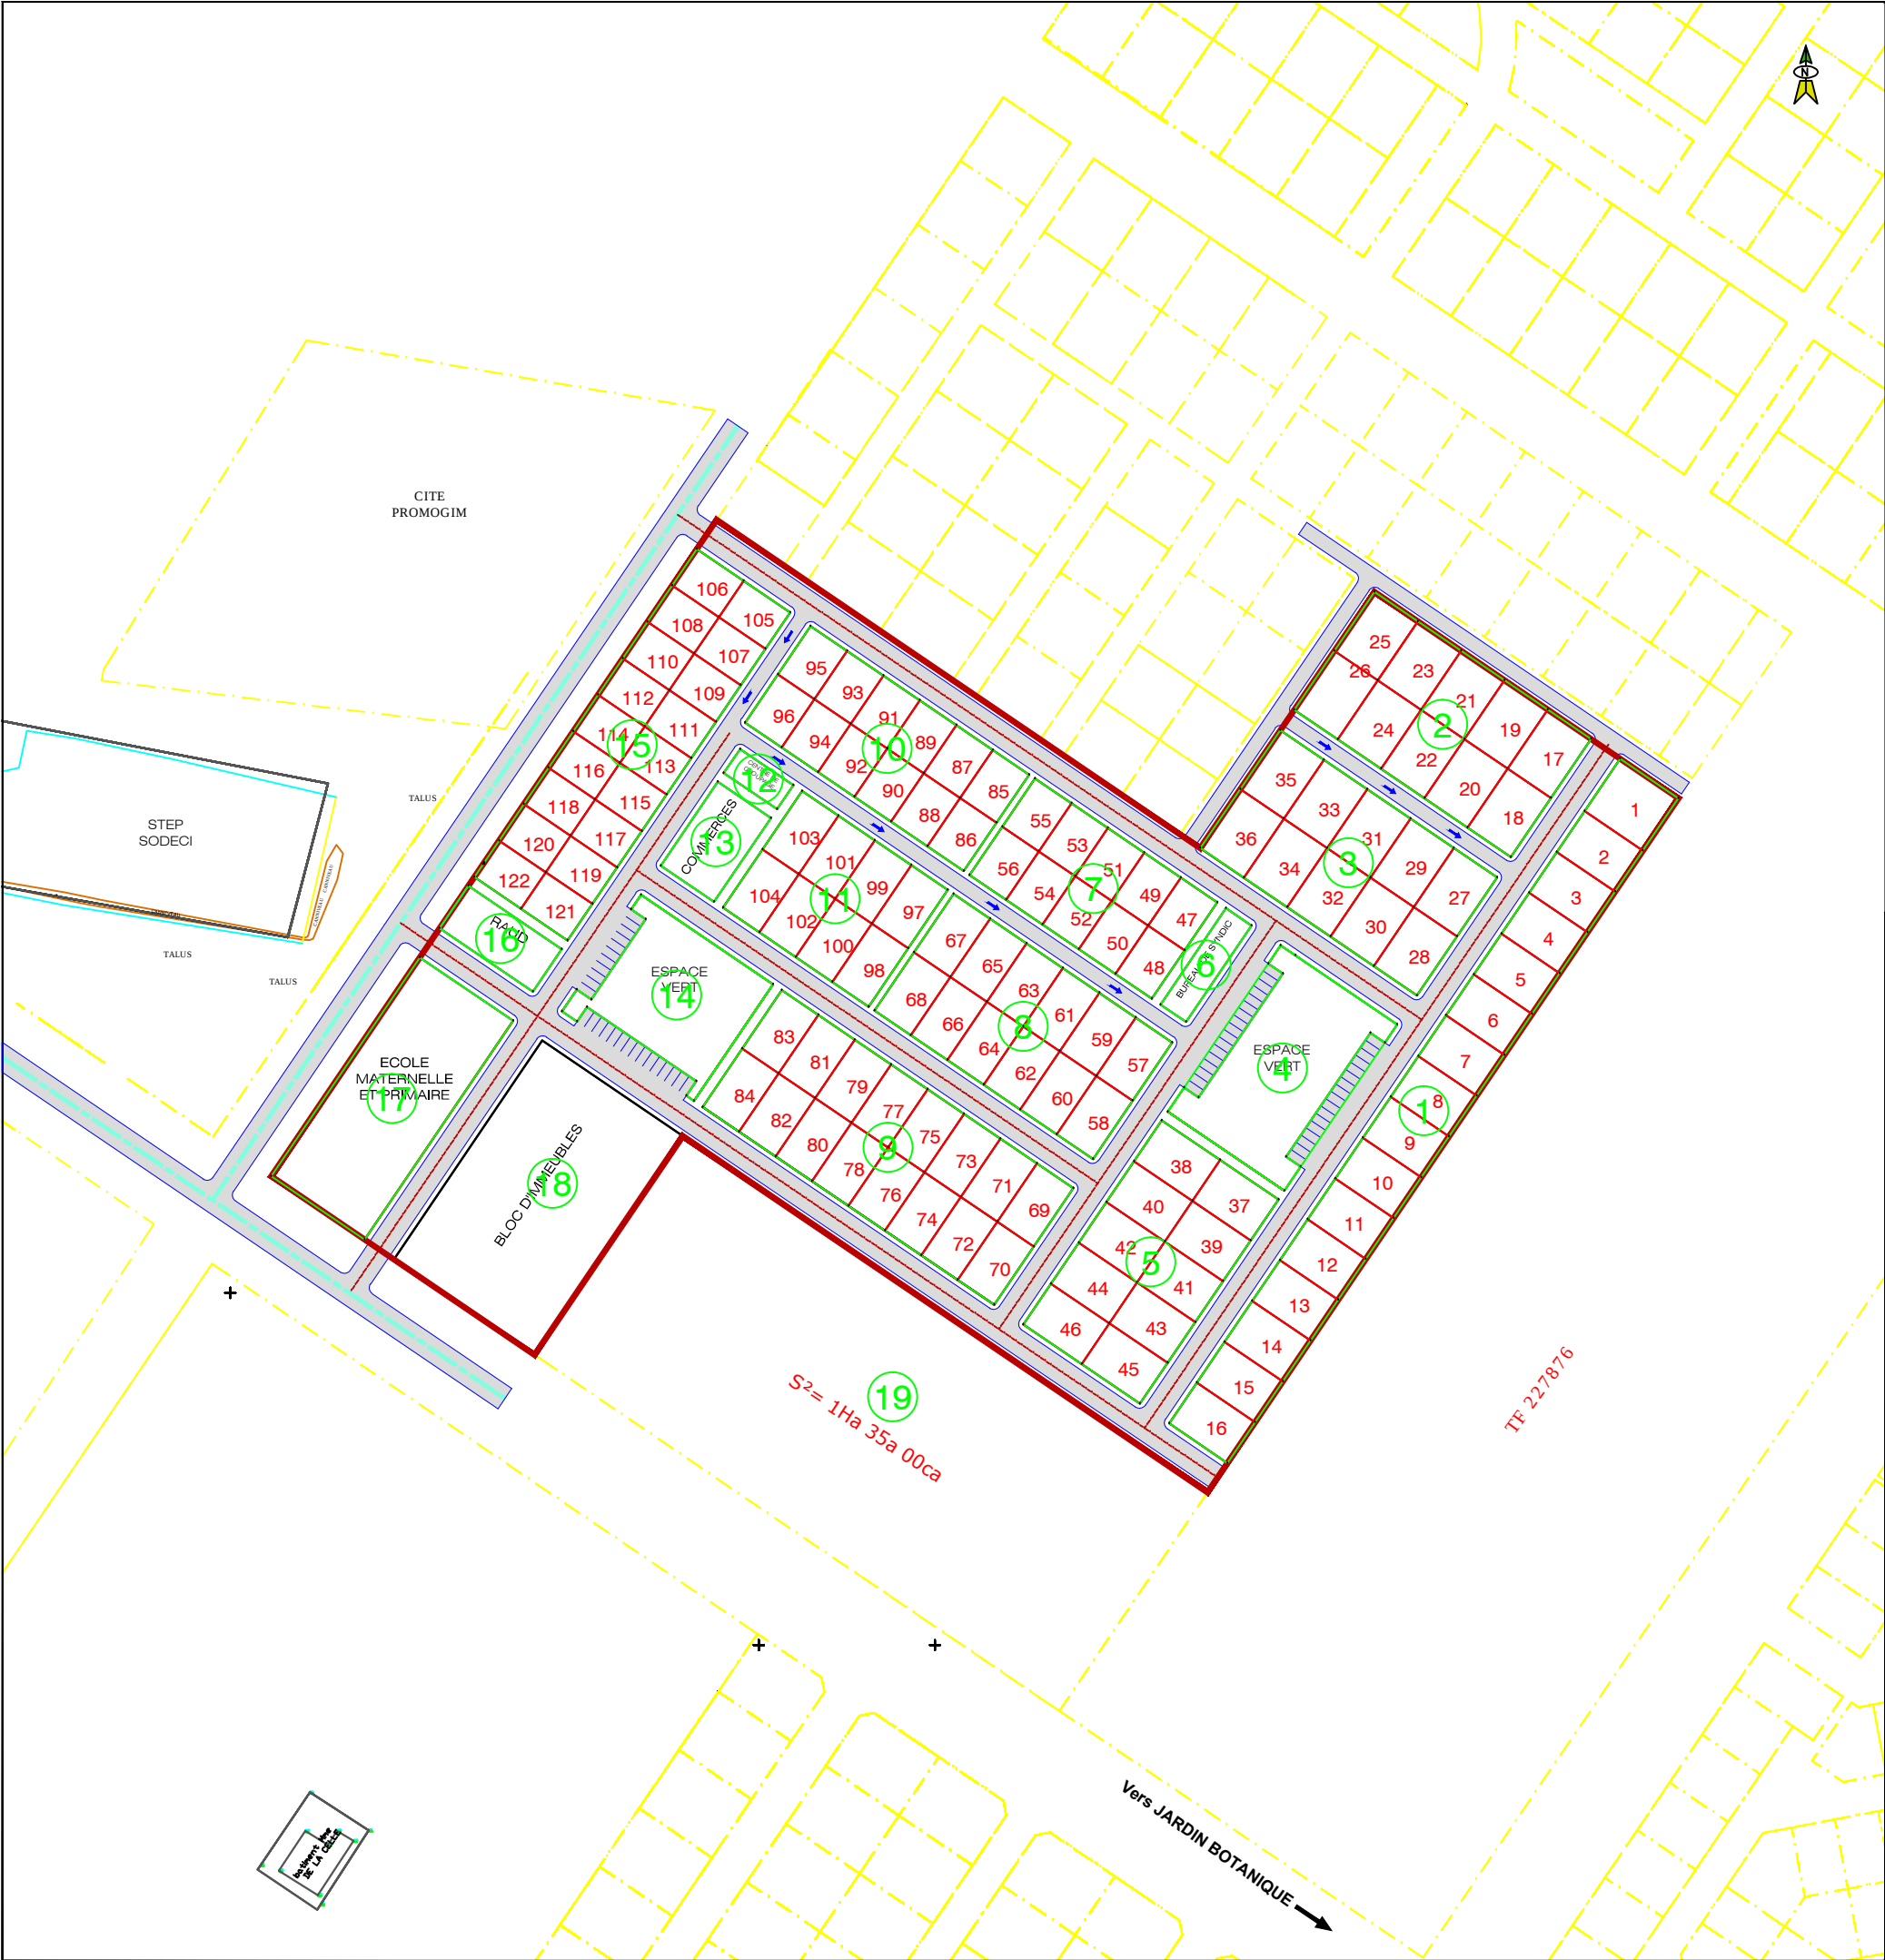

LEGENDE

SURFACE DU SITE: 05Ha 64A 99Ca

LOTS D'HABITATION: 122

Lots de 200m²: 40

Lots de 250m²: 36

Lots de 300m²: 21

Lots de 280m²: 25

Bloc d'immeubles: 01

EQUIPEMENTS

Equipements projetés

Espaces verts: 3343m² (5% de S)

VOIRIE

Axes de voies de 20m d'emprise

Axes de voies de 12m d'emprise

Axes de voies de 10m d'emprise

Voie à sens unique de 7m d'emprise

Passages piétons de 3m de large

Parkings: 60 places

REPUBLIQUE DE COTE D'IVOIRE
MINISTRE DE LA CONSTRUCTION
DU LOGEMENT ET DE L'URBANISME
DISTRICT AUTONOME D'ABIDJAN
COMMUNE DE BINGERVILLE
MAÎTRE D'OUVRAGE
HERITIERS DE FEU DE LA CELLE BERNARD

ETUDES PRELIMINAIRES D'URBANISME D'UN AMENAGEMENT FONCIER
SUR UN SITE DE 05Ha 64A 99Ca A BINGERVILLE QT. DE LA CELLE GREEN CARD

PLAN D'AMENAGEMENT PROVISOIRE SUR ETAT DES LIEUX

PLAN N°01/01 ECHELLE: 1/1000 DATE: 24 Avril 2023

CABINET D'URBANISME AGREE

VISA DE L'URBANISTE AGREE



27 BP 608 Abidjan 27
Tél.: 27 20 36 21 06 / 07 07 06 42 56
Email: eue.agence@gmail.com

DATE	TYPES DE MODIFICATION	N°
		01
		02
		03
		04